
Signature Not Verified
Digitally signed by Theodoros Moumouris
Date: 2010.04.14 09:40:57 EEST
Reason: Signed PDF (embedded)
Location: Athens, Ethniko Typografio

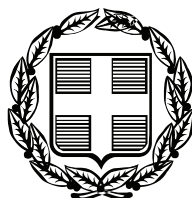

ΕΦΗΜΕΡΙΣ ΤΗΣ ΚΥΒΕΡΝΗΣΕΩΣ

ΤΗΣ ΕΛΛΗΝΙΚΗΣ ΔΗΜΟΚΡΑΤΙΑΣ

ΤΕΥΧΟΣ ΤΕΤΑΡΤΟ **Αρ. Φύλλου 174**

9 Απριλίου 2010

ΠΕΡΙΕΧΟΜΕΝΑ

ΑΠΟΦΑΣΕΙΣ

ΑΠΟΦΑΣΕΙΣ

Αριθμ. 325 (1)

Επικύρωση οριογραμμών τμήματος ρέματος στη θέση Γεροκόλυμπος Ρουσσοσπιτιού του Δήμου Ρεθύμνου, Νομού Ρεθύμνου.

Ο ΓΕΝΙΚΟΣ ΓΡΑΜΜΑΤΕΑΣ ΠΕΡΙΦΕΡΕΙΑΣ ΚΡΗΤΗΣ

Έχοντας υπόψη:

1. Το Ν. 3200/1955 περί Διοικητικής Αποκέντρωσης όπως τροποποιήθηκε και συμπληρώθηκε μεταγενέστερα.

2. Τις διατάξεις του Π.Δ 39/1983 περί μεταβιβάσεως αρμοδιοτήτων του Υπουργού Δημ. Έργων στις Περιφερειακές Υπηρεσίες.

3. Το Νόμο υπ’ αριθμ. 2503/1997 περί Διοίκησης, οργάνωσης στελέχωσης της Περιφέρειας κ.λπ.

4. Το νόμο 2853/16.07.1922 περί υδραυλικών εν γένει έργων και αστυνομεύσεων των δημόσιων υδάτων όπως αυτές τροποποιήθηκαν με τις αντίστοιχες του ΝΔ/τος 10/29.12.1923 και κωδικοποιήθηκαν από τις διατάξεις του ΠΔ/τος 18/21.03.1924 (ΦΕΚ 61/Α’).

5. Τις διατάξεις του άρθρου 90 του Κώδικα Νομοθεσίας για την Κυβέρνηση και τα Κυβερνητικά Όργανα, του Π.Δ 63/2005 (ΦΕΚ 98/Α’).

6. Τις διατάξεις του άρθρου 10 του Ν. 3044/2002 για την άσκηση αρμοδιοτήτων του Πολεοδομικού Σχεδιασμού.

7. Τις διατάξεις του άρθρου 5 του Ν. 3010/2002 (Α’ 91) εγαρμόνιση του Ν. 1650/1986 με τις υπ. αριθμ. 97/11 Ε.Ε και 96/61 ΕΕ οδηγίες και ειδικότερα τις διατάξεις του άρθρου 5 αυτού (διαδικασία οριοθέτησης και ρύθμισης θεμάτων για τα υδατορέματα και άλλες διατάξεις).

8. Τις διατάξεις του Ν. 1337/83 περί επεκτάσεως των πολεοδομικών σχεδίων κλπ και του άρθρου 6 του ισχύοντος κτιριοδομικού κανονισμού που αφορά την δόμηση κοντά σε ρέματα.

9. Την υπ’ αρ. 3046/304/03.02.1989 απόφαση του Αν. Υπουργού Περιβάλλοντος Χωροταξίας και Δημοσίων Έργων (Κτιριοδομικός Κανονισμός και ειδικότερα τις διατάξεις του άρθρου 6 αυτού, σχετικά με τη δόμηση κοντά στα ρέματα) όπως ισχύει σήμερα.

10. Την υπ’ αριθμ. 33/1998 εγκύκλιο του ΥΠΕΧΩΔΕ «Αστυνόμευση ρεμάτων και συντήρηση αντιπλ/κών έργων».

11. Τις διατάξεις του άρθρου 66 του Ν. 1622/1986 (περί Τοπικής Αυτοδιοίκησης, Περιφερειακής Ανάπτυξης και Δημοκρατικού Προγραμματισμού) όπως αντικαταστάθηκε με τις διατάξεις της παρ. 5 του άρθρου 33 του Ν. 1832/1989.

12. Την αρ. 1031/2009 απόφαση του Δημοτικού Συμβουλίου του Δήμου Ρεθύμνου με την οποία εγκρίνεται η οριοθέτηση των παραπάνω ρεμάτων.

13. Τον γενόμενο καθορισμό οριογραμμών τμήματος ρέματος Γεροκόλυμπος Ρουσσοσπιτιού του Δήμου Ρεθύμνου, ο οποίος έγινε από την Δ/νση Τεχνικών Υπηρεσιών της Νομαρχιακής Αυτοδιοίκησης Ρεθύμνου, μετά από τον έλεγχο και την θεώρηση των τοπογραφικών διαγραμμάτων, της τεχνικής έκθεσης και των συνοδευουσών αυτών υδρολογικών, υδραυλικών και περιβαλλοντικών μελετών που συνέταξε ο Γεώργιος Φανουργάκης Τοπογράφος Μηχανικός για τον καθορισμό των προτεινομένων οριογραμμών και ύστερα από την προαναφερόμενη γνωμοδότηση του Δημοτικού Συμβουλίου Δήμου Ρεθύμνου, αποφασίζουμε:

Επικυρώνουμε τις οριογραμμές τμήματος ρέματος στη θέση Γεροκόλυμπος Ρουσσοσπιτιού του Δήμου Ρεθύμνου, Νομού Ρεθύμνου, όπως φαίνονται στα από τον Μάρτιο 2009 τοπογραφικά διαγράμματα καθώς και την Τεχνική Έκθεση που συνέταξε ο Γεώργιος Φανουργάκης Τοπογράφος Μηχανικός , όπως έχουν ελεγχθεί και θεωρηθεί από την Δ.Τ.Υ. Νομαρχιακής Αυτοδιοίκησης Ρεθύμνου.


Οι οριογραμμές αυτές των παραπάνω ρεμάτων υλοποιούνται από τις πολυγωνικές γραμμές που ορίζουν τα σημεία Δ11, Δ21, Δ31, Δ41, Δ51, Δ61, Δ71 και Δ12, Δ22, Δ32, Δ42, Δ52, Δ62, Δ172.

Τα παραπάνω σημεία είναι αποτυπωμένα στα προαναφερόμενα τοπογραφικά διαγράμματα και περιέχονται σε αυτά με τις συντεταγμένες τους (σύστημα συντεταγμένων είναι το ΕΓΣΑ 87).

Η απόφαση αυτή να δημοσιευθεί στην Εφημερίδα της Κυβερνήσεως.


Ηράκλειο, 19 Μαρτίου 2010

Ο Γενικός Γραμματέας Περιφέρειας
ΑΘΑΝΑΣΙΟΣ ΚΑΡΟΥΝΤΖΟΣ

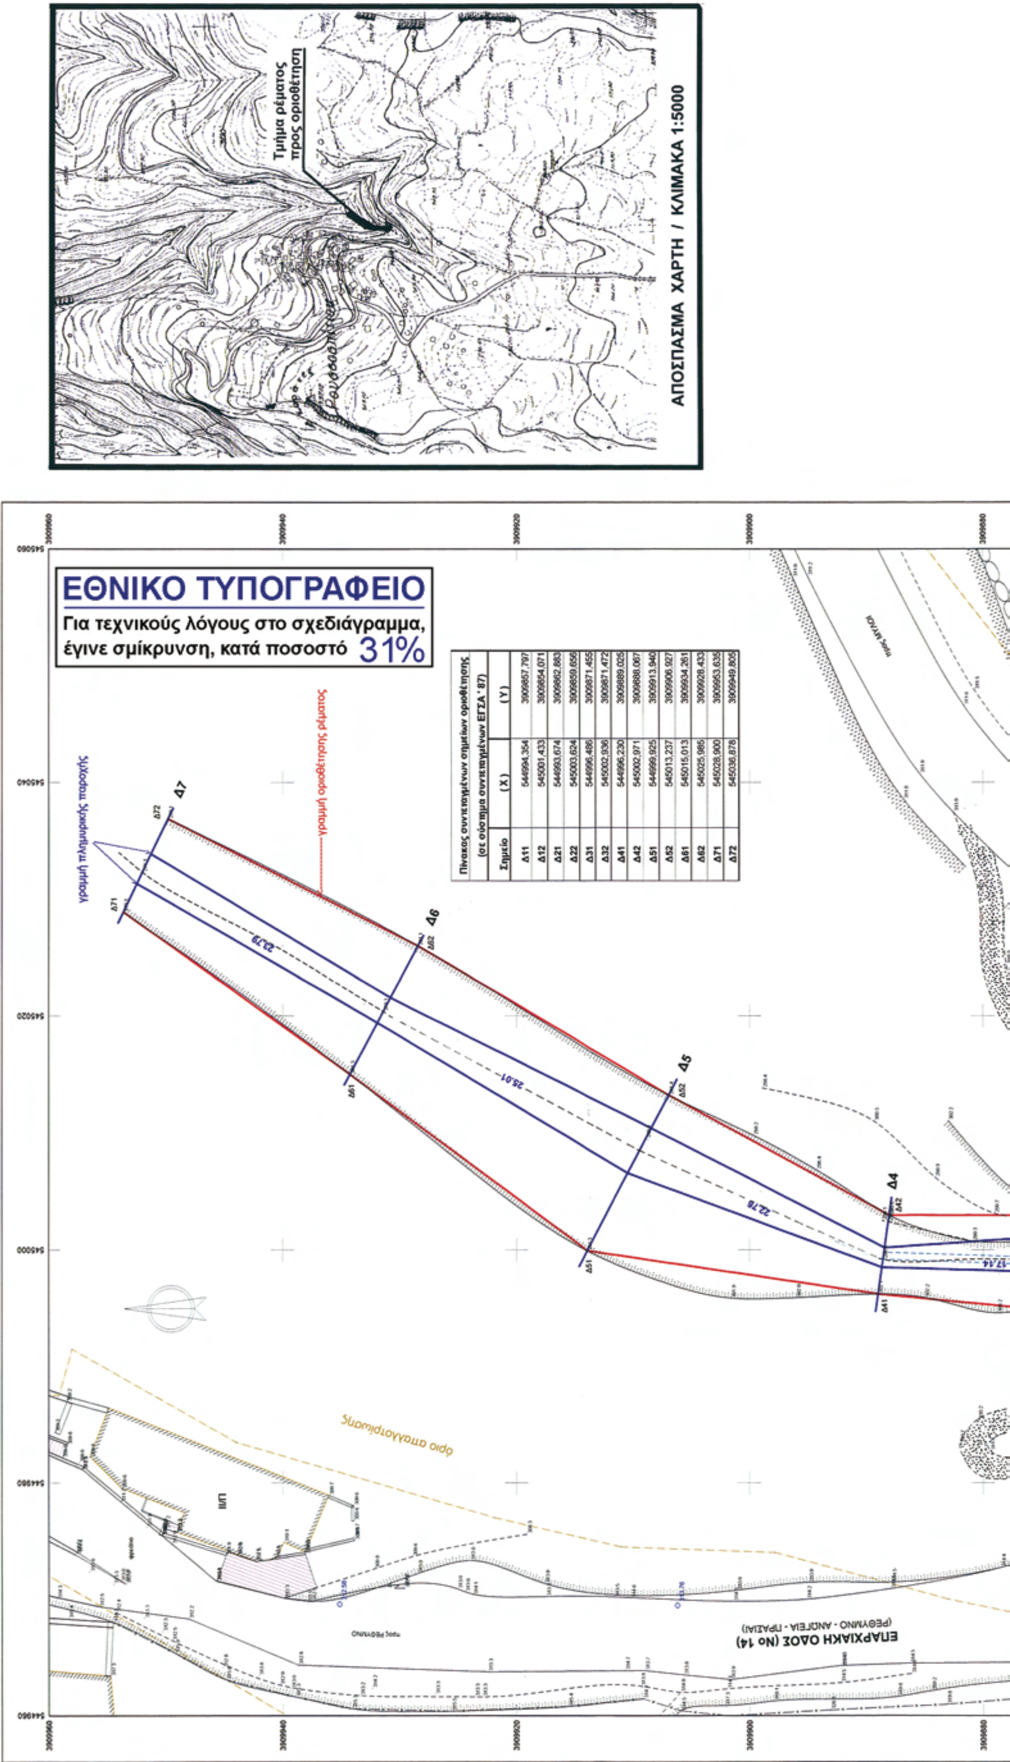

Πίνακας συντεταγμένων σημείων οριοθέτησης
(σε σύστημα συντεταγμένων ΕΓΣΑ '87)

Σημείο	(Χ)	(Υ)
Δ11	544994,354	3909857,797
Δ12	545001,433	3909854,071
Δ21	544993,674	3909862,883
Δ22	545003,624	3909859,656
Δ31	544996,486	3909871,455
Δ32	545002,936	3909871,472
Δ41	544996,230	3909889,025
Δ42	545002,971	3909888,067
Δ51	544999,925	3909913,940
Δ52	545013,237	3909906,927
Δ61	545015,013	3909934,261
Δ62	545025,985	3909928,433
Δ71	545028,900	3909953,635
Δ72	545036,878	3909949,805

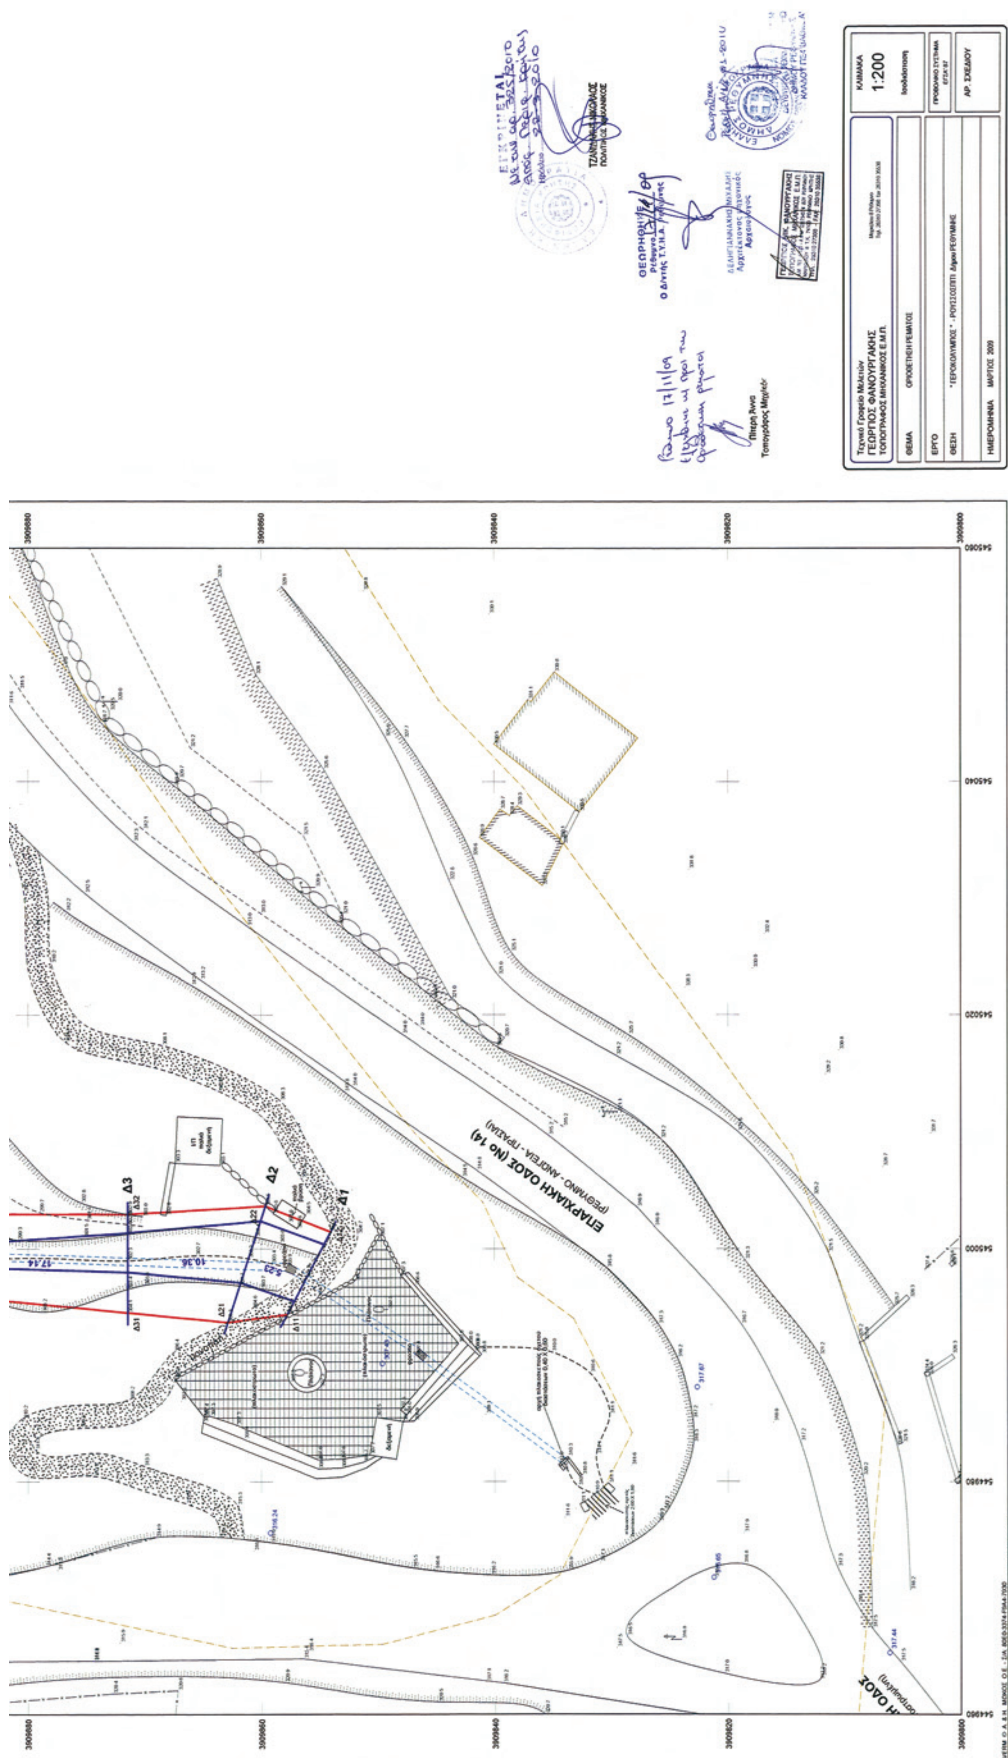
ΕΠΑΡΧΙΑΚΗ ΟΔΟΣ (Νο 14)
(ΡΕΘΥΜΝΟ - ΑΝΩΓΕΙΑ - ΓΕΡΑΖΙ)
Δ1
Δ2
Δ3
ΚΛΙΜΑΚΑ
1:200
ΓΕΩΡΓΙΟΣ ΦΑΝΟΥΡΓΑΚΗΣ
ΤΟΠΟΓΡΑΦΟΣ ΜΗΧΑΝΙΚΟΣ Ε.Μ.Π.
ΘΕΜΑ ΟΡΙΟΘΕΤΗΣΗ ΡΕΜΑΤΟΣ
ΕΡΓΟ
ΘΕΣΗ
ΗΜΕΡΟΜΗΝΙΑ ΜΑΡΤΙΟΣ 2009
ΑΡ. ΣΧΕΔΙΟΥ

Αριθμ. 362 (2)

Επικύρωση οριογραμμών τμήματος ρέματος στη θέση Βασιλική Λαγκάδα περιοχής Βραδυάρη Μετόχι Κτηματικής Περιφέρειας Δήμου Ηρακλείου Ν. Ηρακλείου.

Ο ΓΕΝΙΚΟΣ ΓΡΑΜΜΑΤΕΑΣ ΠΕΡΙΦΕΡΕΙΑΣ ΚΡΗΤΗΣ

Έχοντας υπόψη :

1. Το Ν. 3200/1955 περί Διοικητικής Αποκέντρωσης όπως τροποποιήθηκε και συμπληρώθηκε μεταγενέστερα.

2. Τις διατάξεις του Π.Δ 39/1983 περί μεταβιβάσεως αρμοδιοτήτων του Υπουργού Δημ.Έργων στις Περιφερειακές Υπηρεσίες.

3. Το Νόμο υπ' αριθμ. 2503/1997 περί Διοίκησης, οργάνωσης στελέχωσης της Περιφέρειας κλπ

4. Το νόμο 2853/16.07.1922 περί υδραυλικών εν γένει έργων και αστυνομεύσεων των δημόσιων υδάτων όπως αυτές τροποποιήθηκαν με τις αντίστοιχες του ΝΔ/τος 10/29.12.1923 και κωδικοποιήθηκαν από τις διατάξεις του ΠΔ/τος 18/21.03.1924 (ΦΕΚ 61/Α').

5. Τις διατάξεις του άρθρου 90 του Κώδικα Νομοθεσίας για την Κυβέρνηση και τα Κυβερνητικά Όργανα, όπως κωδικοποιήθηκε με το άρθρο πρώτο του Π.Δ 63/2005 (ΦΕΚ 98/Α').

6. Τις διατάξεις του άρθρου 10 του Ν. 3044/2002 για την άσκηση αρμοδιοτήτων του Πολεοδομικού Σχεδιασμού.

7. Τις διατάξεις του άρθρου 5 του Ν. 3010/2002 (Α' 91) εναρμόνιση του Ν. 1650/1986 με τις υπ' αριθμ. 97/11 Ε.Ε και 96/61 ΕΕ οδηγίες και ειδικότερα τις διατάξεις του άρθρου 5 αυτού (διαδικασία οριοθέτησης και ρύθμισης θεμάτων για τα υδατορέματα και άλλες διατάξεις).

8. Τις διατάξεις του Ν. 1337/83 περί επεκτάσεως των πολεοδομικών σχεδίων κλπ και του άρθρου 6 του ισχύοντος κτιριοδομικού κανονισμού που αφορά την δόμηση κοντά σε ρέματα

9. Την υπ' αρ. 3046//304/03.02.1989 απόφαση του Αν. Υπουργού Περιβάλλοντος Χωροταξίας και Δημοσίων «Εργων (Κτιριοδομικός Κανονισμός και ειδικότερα τις διατάξεις του άρθρου 6 αυτού, σχετικά με τη δόμηση κοντά στα ρέματα) όπως ισχύει σήμερα.

10. Την υπ' αριθμ. 33/1998 εγκύκλιο του ΥΠΕΧΩΔΕ «Αστυνόμευση ρεμάτων και συντήρηση αντιπλ/κών έργων».

11. Τις διατάξεις του άρθρου 66 του Ν. 1622/1986 (περί Τοπικής Αυτοδιοίκησης, Περιφερειακής Ανάπτυξης και Δημοκρατικού Προγραμματισμού) όπως αντικαταστάθηκε με τις διατάξεις της παρ. 5 του άρθρου 33 του Ν. 1832/1989.

12. Την αρ. 4772009 απόφαση του Δημοτικού Συμβουλίου του Δήμου Ηρακλείου, με την οποία εγκρίνεται η οριοθέτηση του παραπάνω ρέματος.

13. Τον γενόμενο καθορισμό οριογραμμών τμήματος ρέματος στη θέση Βασιλική Λαγκάδα περιοχής Βραδυάρη Μετόχι Κτηματικής Περιφέρειας Δήμου Ηρακλείου, ο οποίος έγινε από την Δ/νση Τεχνικών Υπηρεσιών της Νομαρχιακής Αυτοδιοίκησης Ηρακλείου, μετά από τον έλεγχο και την θεώρηση των τοπογραφικών διαγραμμάτων, της τεχνικής έκθεσης και των συνοδευουσών αυτών υδρολογικών, υδραυλικών και περιβαλλοντικών μελετών που συνέταξε ο Τοπογράφος Μηχανικός Μανώλης Πολυδάκης για τον καθορισμό των προτεινομένων οριογραμμών και ύστερα από την προαναφερόμενη γνωμοδότηση του Δημοτικού Συμβουλίου Δήμου Ηρακλείου του Νομού Ηρακλείου, αποφασίζουμε:

Επικυρώνουμε τις οριογραμμές τμήματος ρέματος στη θέση Βασιλική Λαγκάδα περιοχής Βραδυάρη Μετόχι Κτηματικής Περιφέρειας Δήμου Ηρακλείου όπως φαίνονται στα από τον Οκτώβριο 2009 τοπογραφικά διαγράμματα του Τοπογράφου Μηχανικού Μανώλη Πολυδάκη που συντάχθηκαν σύμφωνα με την υδραυλική μελέτη του ιδίου, όπως αυτά ελήφθησαν και θεωρήθηκαν από την Δ.Τ.Υ. Νομαρχιακής Αυτοδιοίκησης Ηρακλείου.

Οι οριογραμμές αυτές του παραπάνω ρέματος υλοποιούνται από τις πολυγωνικές γραμμές που ορίζουν τα σημεία:

α) Για το κυρίως ρέμα,

αριστερά Α1, Α2, ...Α38, Α39 και δεξιά Δ1, Δ2, ...Δ46, Δ47

β)Για το ρέμα 2

αριστερά Δ21, Α59, Α58, ...Α52, Α51 και δεξιά Δ22, Δ5, ...Δ52, Δ51

γ)Για το ρέμα 3

αριστερά Δ17, Α64, ...Α62, Α61 και δεξιά Δ18, Δ64, ... Δ62, Δ61


Τα παραπάνω σημεία είναι αποτυπωμένα στα προαναφερόμενα τοπογραφικά διαγράμματα και περιέχονται σε αυτά με τις συντεταγμένες τους (σύστημα συντεταγμένων είναι το ΕΓΣΑ 87).

Η απόφαση αυτή να δημοσιευθεί στην Εφημερίδα της Κυβερνήσεως.

Ηράκλειο, 19 Μαρτίου 2010

Ο Γενικός Γραμματέας Περιφέρειας

ΑΘΑΝΑΣΙΟΣ ΚΑΡΟΥΝΤΖΟΣ

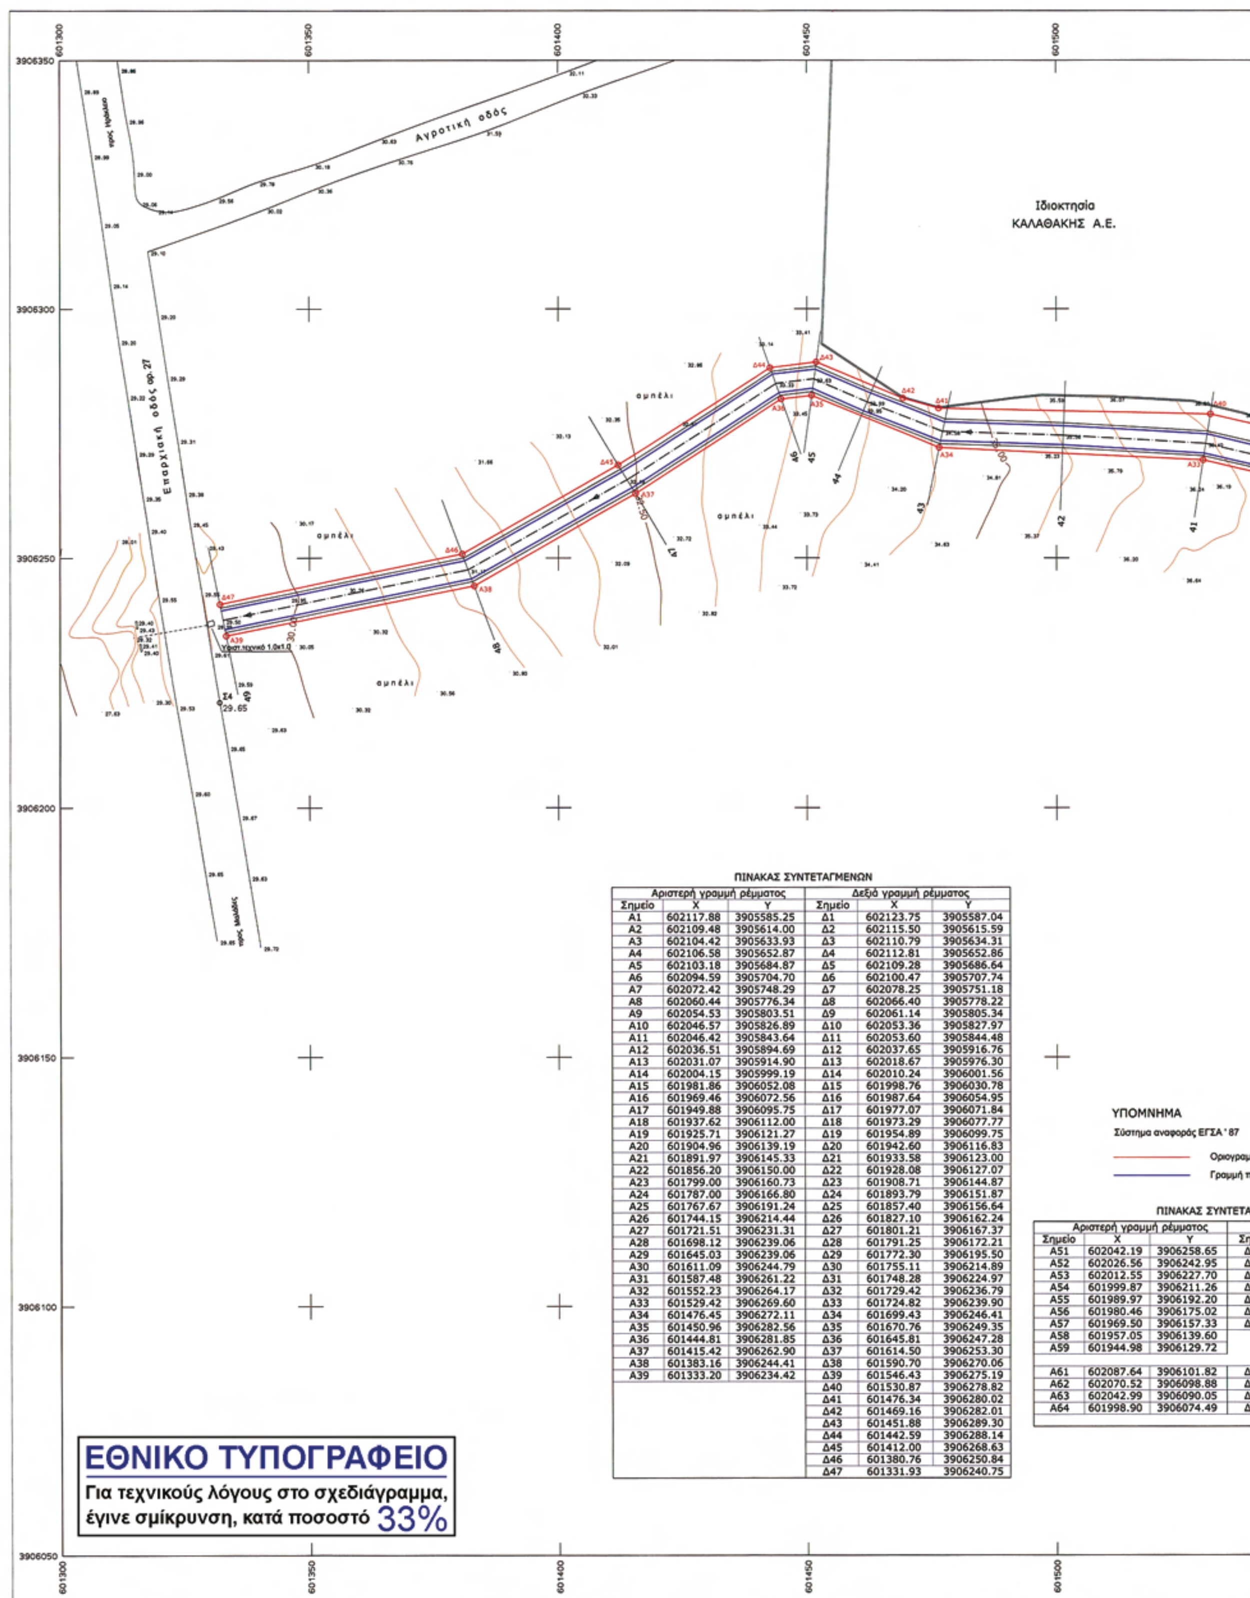


ΠΙΝΑΚΑΣ ΣΥΝΤΕΤΑΓΜΕΝΩΝ


Αριστερή γραμμή ρέμματος			Δεξιά γραμμή ρέμματος		
Σημείο	X	Y	Σημείο	X	Y
A1	602117.88	3905585.25	Δ1	602123.75	3905587.04
A2	602109.48	3905614.00	Δ2	602115.50	3905615.59
A3	602104.42	3905633.93	Δ3	602110.79	3905634.31
A4	602106.58	3905652.87	Δ4	602112.81	3905652.86
A5	602103.18	3905684.87	Δ5	602109.28	3905686.64
A6	602094.59	3905704.70	Δ6	602100.47	3905707.74
A7	602072.42	3905748.29	Δ7	602078.25	3905751.18
A8	602060.44	3905776.34	Δ8	602066.40	3905778.22
A9	602054.53	3905803.51	Δ9	602061.14	3905805.34
A10	602046.57	3905826.89	Δ10	602053.36	3905827.97
A11	602046.42	3905843.64	Δ11	602053.60	3905844.48
A12	602036.51	3905894.69	Δ12	602037.65	3905916.76
A13	602031.07	3905914.90	Δ13	602018.67	3905976.30
A14	602004.15	3905999.19	Δ14	602010.24	3906001.56
A15	601981.86	3906052.08	Δ15	601998.76	3906030.78
A16	601969.46	3906072.56	Δ16	601987.64	3906054.95
A17	601949.88	3906095.75	Δ17	601977.07	3906071.84
A18	601937.62	3906112.00	Δ18	601973.29	3906077.77
A19	601925.71	3906121.27	Δ19	601954.89	3906099.75
A20	601904.96	3906139.19	Δ20	601942.60	3906116.83
A21	601891.97	3906145.33	Δ21	601933.58	3906123.00
A22	601856.20	3906150.00	Δ22	601928.08	3906127.07
A23	601799.00	3906160.73	Δ23	601908.71	3906144.87
A24	601787.00	3906166.80	Δ24	601893.79	3906151.87
A25	601767.67	3906191.24	Δ25	601857.40	3906156.64
A26	601744.15	3906214.44	Δ26	601827.10	3906162.24
A27	601721.51	3906231.31	Δ27	601801.21	3906167.37
A28	601698.12	3906239.06	Δ28	601791.25	3906172.21
A29	601645.03	3906239.06	Δ29	601772.30	3906195.50
A30	601611.09	3906244.79	Δ30	601755.11	3906214.89
A31	601587.48	3906261.22	Δ31	601748.28	3906224.97
A32	601552.23	3906264.17	Δ32	601729.42	3906236.79
A33	601529.42	3906269.60	Δ33	601724.82	3906239.90
A34	601476.45	3906272.11	Δ34	601699.43	3906246.41
A35	601450.96	3906282.56	Δ35	601670.76	3906249.35
A36	601444.81	3906281.85	Δ36	601645.81	3906247.28
A37	601415.42	3906262.90	Δ37	601614.50	3906253.30
A38	601383.16	3906244.41	Δ38	601590.70	3906270.06
A39	601333.20	3906234.42	Δ39	601546.43	3906275.19
			Δ40	601530.87	3906278.82
			Δ41	601476.34	3906280.02
			Δ42	601469.16	3906282.01
			Δ43	601451.88	3906289.30
			Δ44	601442.59	3906288.14
			Δ45	601412.00	3906268.63
			Δ46	601380.76	3906250.84
			Δ47	601331.93	3906240.75

ΠΙΝΑΚΑΣ ΣΥΝΤΕΤΑΓ

Αριστερή γραμμή ρέμματος		
Σημείο	X	Y
A51	602042.19	3906258.65
A52	602026.56	3906242.95
A53	602012.55	3906227.70
A54	601999.87	3906211.26
A55	601989.97	3906192.20
A56	601980.46	3906175.02
A57	601969.50	3906157.33
A58	601957.05	3906139.60
A59	601944.98	3906129.72
A61	602087.64	3906101.82
A62	602070.52	3906098.88
A63	602042.99	3906090.05
A64	601998.90	3906074.49

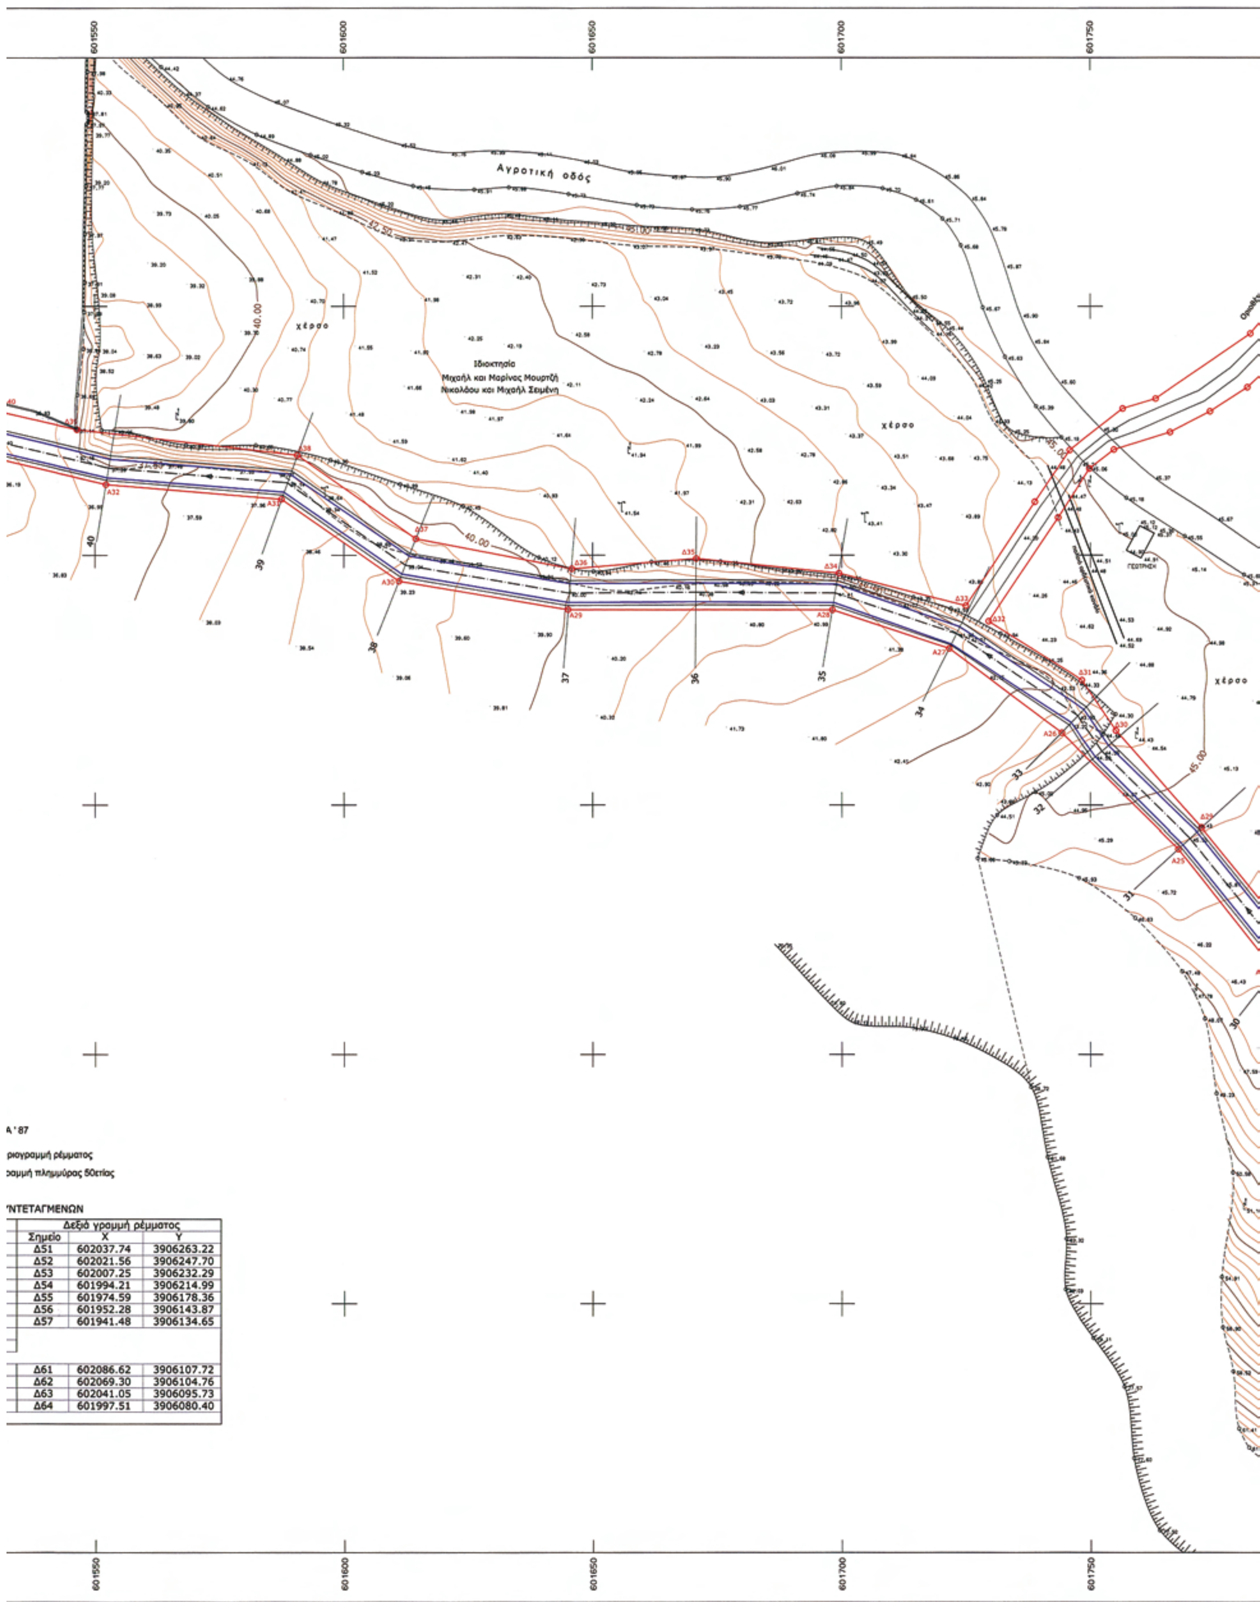

Δεξιά γραμμή ρέμματος		
Σημείο	X	Y
Δ51	602037.74	3906263.22
Δ52	602021.56	3906247.70
Δ53	602007.25	3906232.29
Δ54	601994.21	3906214.99
Δ55	601974.59	3906178.36
Δ56	601952.28	3906143.87
Δ57	601941.48	3906134.65
Δ61	602086.62	3906107.72
Δ62	602069.30	3906104.76
Δ63	602041.05	3906095.73
Δ64	601997.51	3906080.40

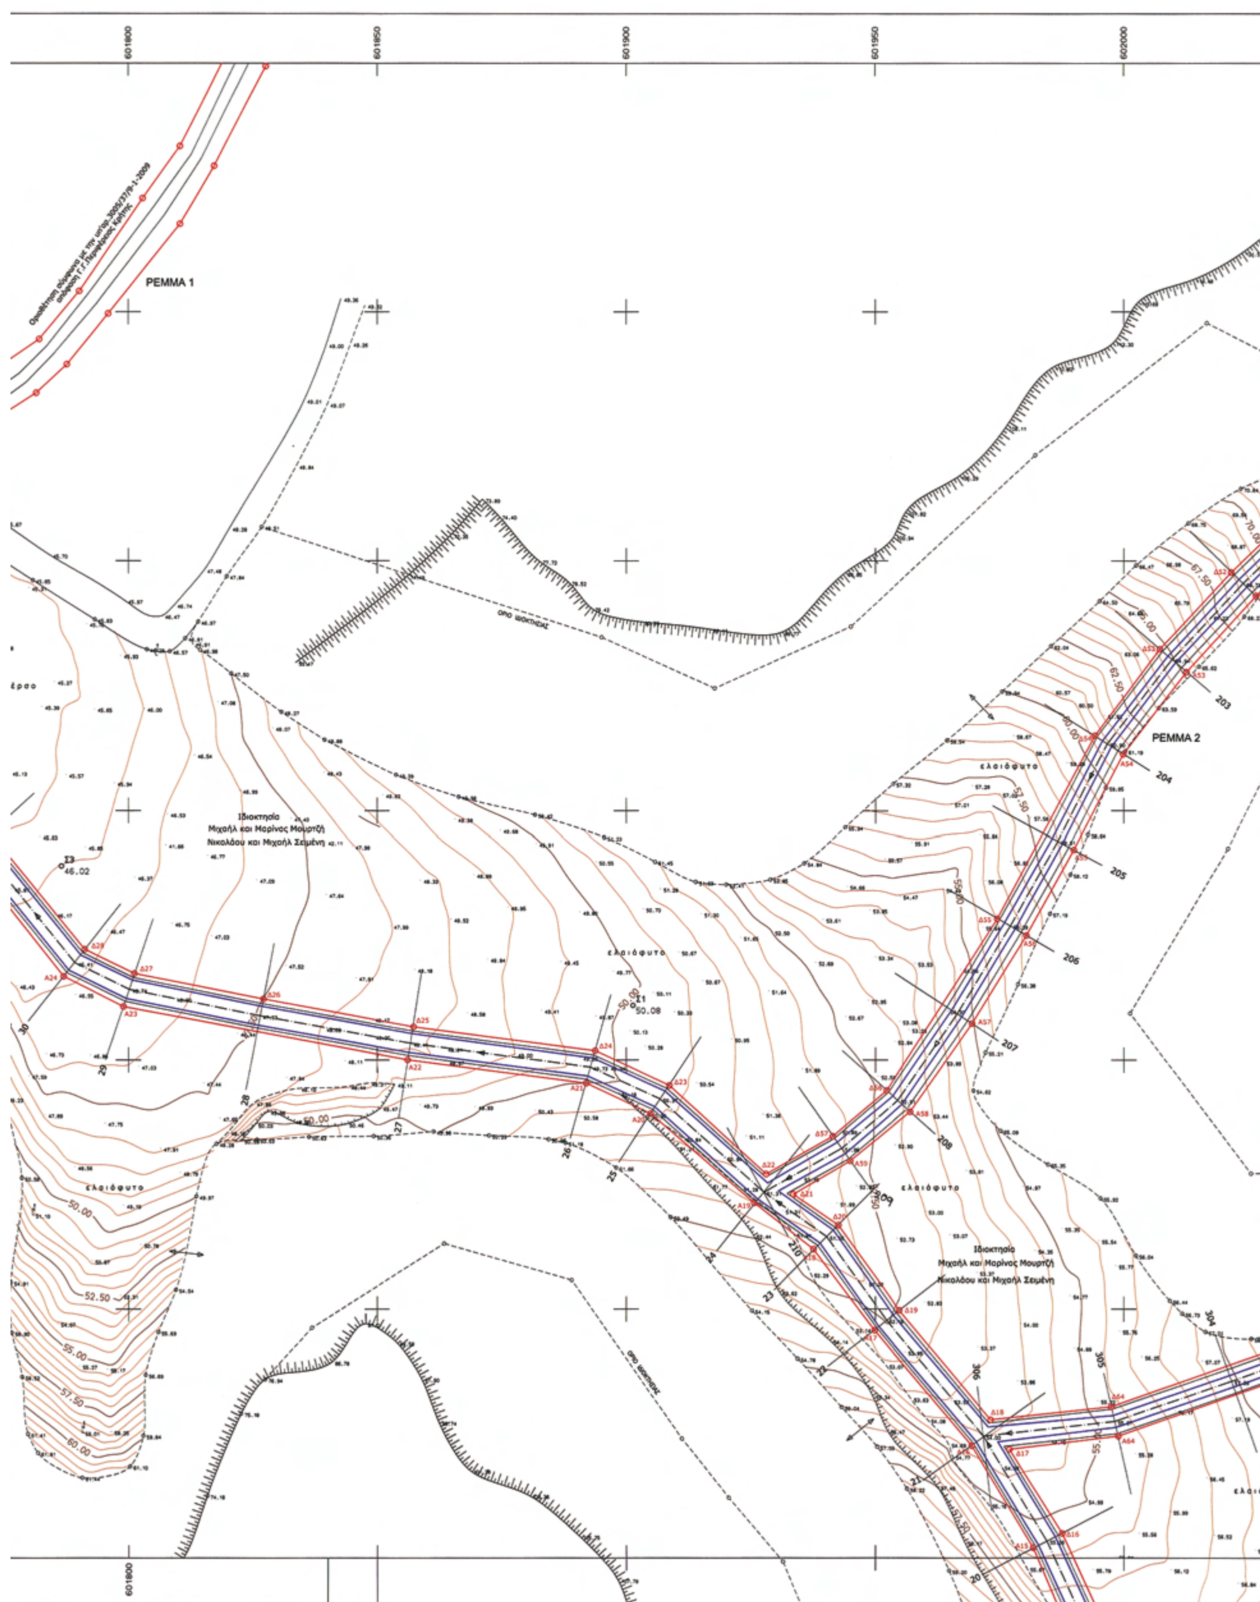

601800
601850
601900
601950
602000
Οριοθέτηση σύμφωνα με την υπ'αρ.3005/37/9-1-2009 απόφαση Γ.Γ.Περιφέρειας Κρήτης
ΡΕΜΜΑ 1
ΡΕΜΜΑ 2
Ιδιοκτησία
Μιχαήλ και Μαρίνος Μουρτζή
Νικολάου και Μιχαήλ Σειμένη
ελαιόφυτο
Σ3
46.02
Σ1
50.08

602050 602100 602150

3906350 3906300 3906250 3906200 3906150 3906100 3906050

ΡΕΜΜΑ 2

ΡΕΜΜΑ 3

ΟΡΙΟ ΙΔΙΟΚΤΗΣΙΑΣ

ελαιόφυτο

ΑΠΟΣΠΑΣΜΑ ΧΑΡΤΗ ΚΛΙΜ. 1:50.000 Φ.Χ. ΗΡΑΚΛΕΙΟ

ΗΡΑΚΛΕΙΟΝ

ΝΕΑ ΑΛΙΚΑ

ΑΝΤΙΓΡΑΦΟ 4

ο μηχανικός

ΒΗΧΟΥΔΗΣ ΚΩΝ/ΝΟΣ
ΠΟΛ. ΜΗΧΑΝΙΚΟΣ Τ.Ε

ΕΘΕΩΡΗΘΗ
Ηράκλειο 8/2/2010
Ο Δ/ΝΤΗΣ Τ.Υ.
ΟΛΓΑ ΠΑΠΑΧΑΤΖΑΚΗ
ΠΟΛ. ΜΗΧ/ΚΟΣ με Α' β.

ΕΛΕΓΧΘΗΚΕ
Ηράκλειο 8/2/2010

ΧΑΡΑ ΤΡΙΑΜΑΤΑΚΗ

ΕΓΚΡΙΝΕΤΑΙ
Με την αρ. 362/2010
απόφ. Περιφ. Κρήτης
Ηράκλειο 22-3-2010

ΤΖΑΝΙΔΑΚΗΣ ΝΙΚΟΛΑΟΣ
ΠΟΛΙΤΙΚΟΣ ΜΗΧΑΝΙΚΟΣ


ΜΕΛΕΤΗ	ΟΡΙΟΘΕΤΗΣΗ ΡΕΜΜΑΤΟΣ
ΠΕΡΙΟΧΗ	ΚΤΗΜΑΤ. ΠΕΡΙΦΕΡ. ΔΗΜΟΥ ΗΡΑΚΛΕΙΟΥ, ΝΟΜΟΥ ΗΡΑΚΛΕΙΟΥ ΠΕΡΙΟΧΗ ΒΡΑΔΥΑΡΗ ΜΕΤΟΧΙ - ΘΕΣΗ "ΒΑΣΙΛΙΚΗ ΛΑΓΚΑΔΑ"
ΕΡΓΟΔΟΤΗΣ	ΜΙΧΑΗΛ ΜΟΥΡΤΖΗΣ - ΜΑΡΙΝΑ ΜΟΥΡΤΖΗ ΝΙΚΟΛΑΟΣ ΣΕΙΜΕΝΗΣ - ΜΙΧΑΗΛ ΣΕΙΜΕΝΗΣ
ΣΧΕΔΙΟ	ΟΡΙΖΟΝΤΙΟΓΡΑΦΙΑ
ΚΛΙΜΑΚΑ	1:500
ΑΡΙΘΜΟΣ ΣΧΕΔΙΟΥ	2.1
ΙΣΟΔΙΑΣΤΑΣΗ	0.50 μ


ΤΕΧΝΙΚΟ ΓΡΑΦΕΙΟ ΜΕΛΕΤΩΝ
ΜΑΝΟΛΗ Π. ΠΟΛΥΔΑΚΗ
ΒΛΑΣΤΩΝ 6, ΗΡΑΚΛΕΙΟ ΚΡΗΤΗΣ 71202, τηλ.2810.346.091- fax 2810.283.170


ΜΑΝΟΛΗΣ Π. ΠΟΛΥΔΑΚΗΣ
ΔΙΠΛΩΜ. ΑΓΡΟΝ.- ΤΟΠΟΓΡΑΦΟΣ ΜΗΧΑΝΙΚΟΣ
ΜΕΛΟΣ Τ.Ε.Ε. ΑΡΙΘΜΟΣ ΜΗΤΡΩΟΥ 19757
ΒΛΑΣΤΩΝ 6, ΗΡΑΚΛΕΙΟ ΚΡΗΤΗΣ 712 02
ΤΗΛ. 2810 346.091 – FAX 2810 283.170
Α.Φ.Μ. 015948092 Α' ΔΟΥ ΗΡΑΚΛΕΙΟΥ

ΗΡΑΚΛΕΙΟ , ΟΚΤΩΒΡΙΟΣ 2008

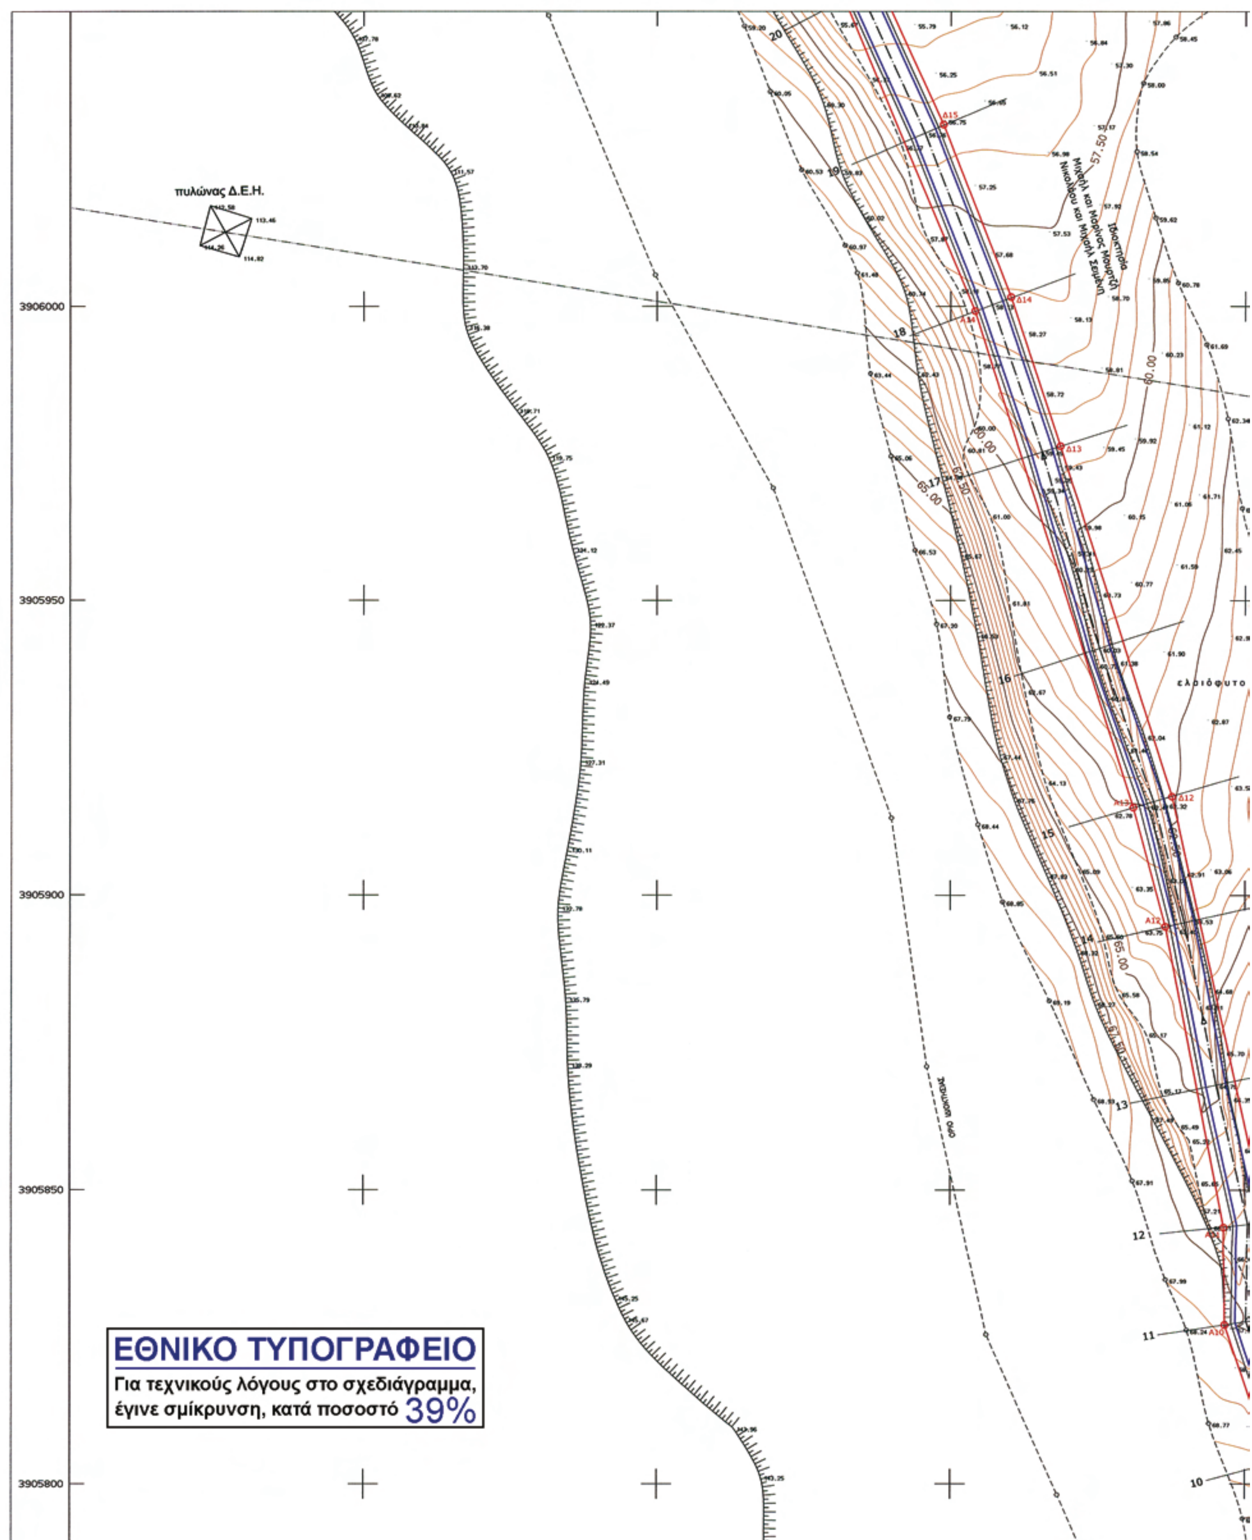


πυλώνας Δ.Ε.Η.
3906000
3905950
3905900
3905850
3905800
ΕΘΝΙΚΟ ΤΥΠΟΓΡΑΦΕΙΟ
Για τεχνικούς λόγους στο σχεδιάγραμμα,
έγινε σμίκρυνση, κατά ποσοστό 39%

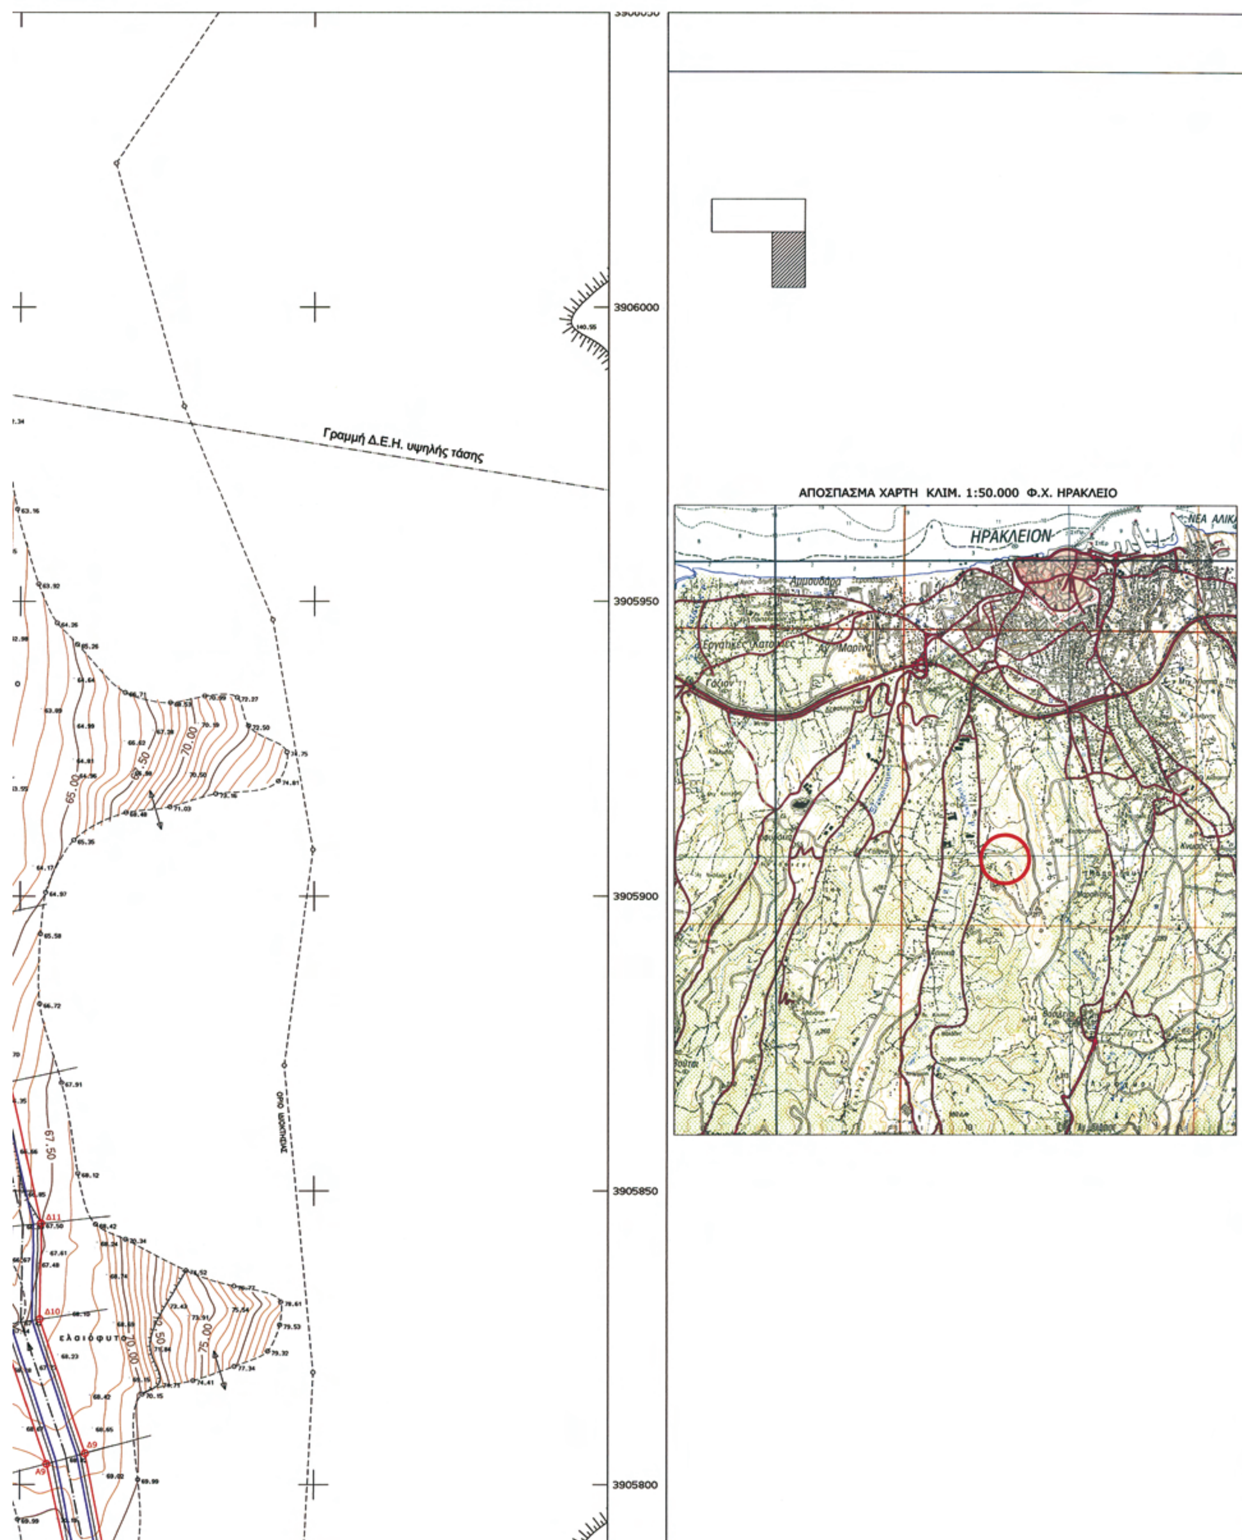
Γραμμή Δ.Ε.Η. υψηλής τάσης
ΕΛΑΙΟΦΥΤΟ
3906000
3905950
3905900
3905850
3905800
ΑΠΟΣΠΑΣΜΑ ΧΑΡΤΗ ΚΛΙΜ. 1:50.000 Φ.Χ. ΗΡΑΚΛΕΙΟ
ΗΡΑΚΛΕΙΟΝ

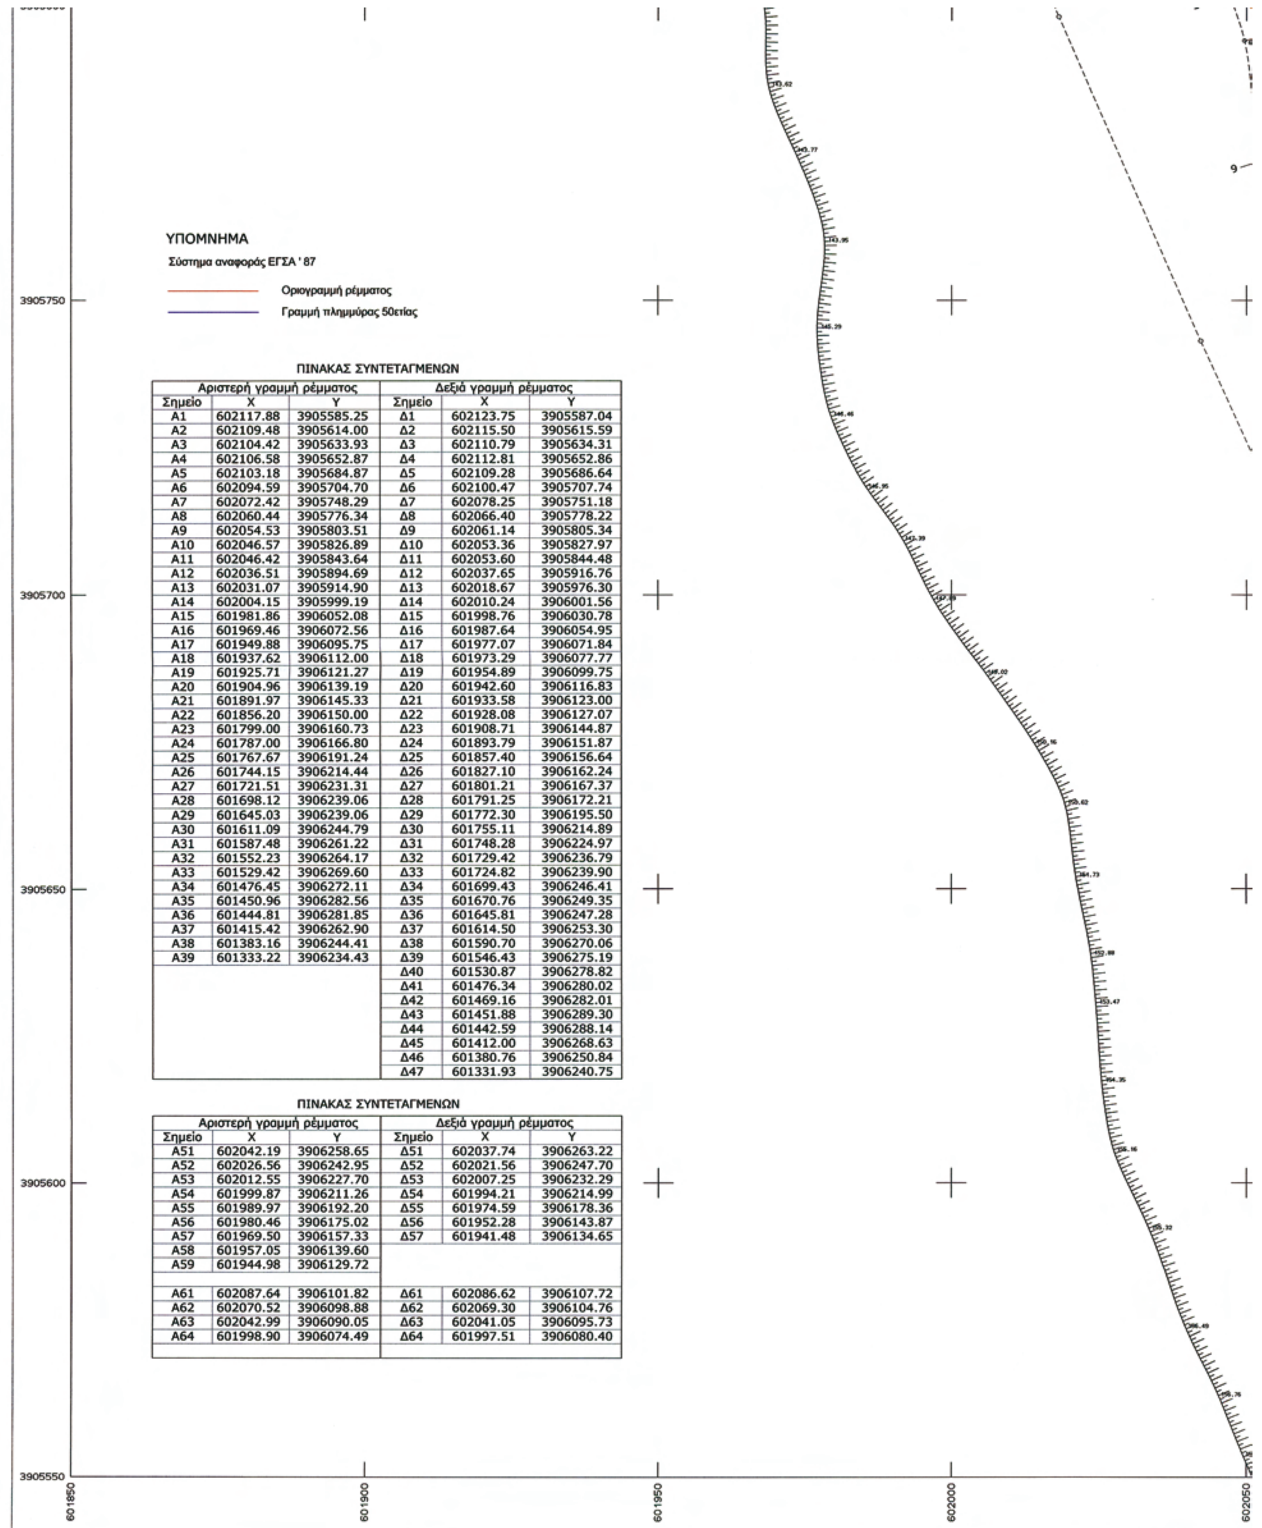


ΠΙΝΑΚΑΣ ΣΥΝΤΕΤΑΓΜΕΝΩΝ

Αριστερή γραμμή ρέμματος			Δεξιά γραμμή ρέμματος		
Σημείο	X	Y	Σημείο	X	Y
A1	602117.88	3905585.25	Δ1	602123.75	3905587.04
A2	602109.48	3905614.00	Δ2	602115.50	3905615.59
A3	602104.42	3905633.93	Δ3	602110.79	3905634.31
A4	602106.58	3905652.87	Δ4	602112.81	3905652.86
A5	602103.18	3905684.87	Δ5	602109.28	3905686.64
A6	602094.59	3905704.70	Δ6	602100.47	3905707.74
A7	602072.42	3905748.29	Δ7	602078.25	3905751.18
A8	602060.44	3905776.34	Δ8	602066.40	3905778.22
A9	602054.53	3905803.51	Δ9	602061.14	3905805.34
A10	602046.57	3905826.89	Δ10	602053.36	3905827.97
A11	602046.42	3905843.64	Δ11	602053.60	3905844.48
A12	602036.51	3905894.69	Δ12	602037.65	3905916.76
A13	602031.07	3905914.90	Δ13	602018.67	3905976.30
A14	602004.15	3905999.19	Δ14	602010.24	3906001.56
A15	601981.86	3906052.08	Δ15	601998.76	3906030.78
A16	601969.46	3906072.56	Δ16	601987.64	3906054.95
A17	601949.88	3906095.75	Δ17	601977.07	3906071.84
A18	601937.62	3906112.00	Δ18	601973.29	3906077.77
A19	601925.71	3906121.27	Δ19	601954.89	3906099.75
A20	601904.96	3906139.19	Δ20	601942.60	3906116.83
A21	601891.97	3906145.33	Δ21	601933.58	3906123.00
A22	601856.20	3906150.00	Δ22	601928.08	3906127.07
A23	601799.00	3906160.73	Δ23	601908.71	3906144.87
A24	601787.00	3906166.80	Δ24	601893.79	3906151.87
A25	601767.67	3906191.24	Δ25	601857.40	3906156.64
A26	601744.15	3906214.44	Δ26	601827.10	3906162.24
A27	601721.51	3906231.31	Δ27	601801.21	3906167.37
A28	601698.12	3906239.06	Δ28	601791.25	3906172.21
A29	601645.03	3906239.06	Δ29	601772.30	3906195.50
A30	601611.09	3906244.79	Δ30	601755.11	3906214.89
A31	601587.48	3906261.22	Δ31	601748.28	3906224.97
A32	601552.23	3906264.17	Δ32	601729.42	3906236.79
A33	601529.42	3906269.60	Δ33	601724.82	3906239.90
A34	601476.45	3906272.11	Δ34	601699.43	3906246.41
A35	601450.96	3906282.56	Δ35	601670.76	3906249.35
A36	601444.81	3906281.85	Δ36	601645.81	3906247.28
A37	601415.42	3906262.90	Δ37	601614.50	3906253.30
A38	601383.16	3906244.41	Δ38	601590.70	3906270.06
A39	601333.22	3906234.43	Δ39	601546.43	3906275.19
			Δ40	601530.87	3906278.82
			Δ41	601476.34	3906280.02
			Δ42	601469.16	3906282.01
			Δ43	601451.88	3906289.30
			Δ44	601442.59	3906288.14
			Δ45	601412.00	3906268.63
			Δ46	601380.76	3906250.84
			Δ47	601331.93	3906240.75

ΠΙΝΑΚΑΣ ΣΥΝΤΕΤΑΓΜΕΝΩΝ

Αριστερή γραμμή ρέμματος			Δεξιά γραμμή ρέμματος		
Σημείο	X	Y	Σημείο	X	Y
A51	602042.19	3906258.65	Δ51	602037.74	3906263.22
A52	602026.56	3906242.95	Δ52	602021.56	3906247.70
A53	602012.55	3906227.70	Δ53	602007.25	3906232.29
A54	601999.87	3906211.26	Δ54	601994.21	3906214.99
A55	601989.97	3906192.20	Δ55	601974.59	3906178.36
A56	601980.46	3906175.02	Δ56	601952.28	3906143.87
A57	601969.50	3906157.33	Δ57	601941.48	3906134.65
A58	601957.05	3906139.60			
A59	601944.98	3906129.72			
A61	602087.64	3906101.82	Δ61	602086.62	3906107.72
A62	602070.52	3906098.88	Δ62	602069.30	3906104.76
A63	602042.99	3906090.05	Δ63	602041.05	3906095.73
A64	601998.90	3906074.49	Δ64	601997.51	3906080.40

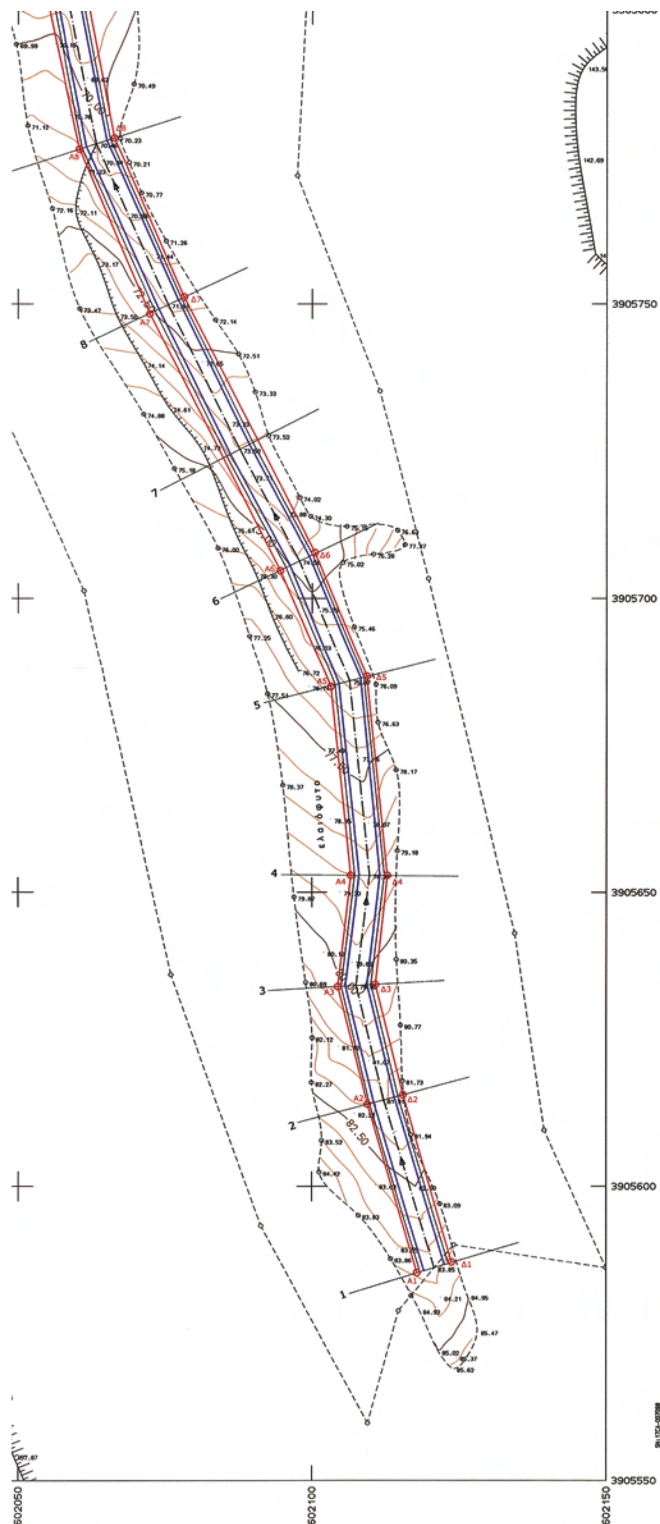

ΑΝΤΙΓΡΑΦΟ 2

ο μηχανικός

ΒΗΧΟΥΔΗΣ ΚΩΝ/ΝΟΣ
ΠΟΛ. ΜΗΧΑΝΙΚΟΣ Τ.Ε

ΕΘΕΩΡΗΘΗ
Ηράκλειο 18/2/2010
Ο Δ/ΤΗΣ Τ.Υ.
ΠΑΠΑΧΑΤΖΑΚΗ
ΠΟΛ. ΜΗΧ/ΚΟΣ με Α' β.

ΕΛΕΓΧΘΗΚΕ
Ηράκλειο 9/2/ 2010

Η προϊσταμένη Τμ. Υδρ/Λιμ. έργων
ΧΑΡΑ ΤΡΙΑΜ...
... ΠΟΛ. ΜΗΧ. ... με Α' β

ΕΓΚΡΙΝΕΤΑΙ
Με αριθμ. 362/2010
απόφ. της Περιφ. Επιτροπής
Ηράκλειο 22-3-2010
Ο Δ/ντής Δ/νσεως Δημ. Έργων

ΑΝΔΡΕΑΔΑΚΗΣ ΝΙΚΟΛΑΟΣ
ΠΟΛΙΤΙΚΟΣ ΜΗΧΑΝΙΚΟΣ

ΜΕΛΕΤΗ	ΟΡΙΟΘΕΤΗΣΗ ΡΕΜΜΑΤΟΣ
ΠΕΡΙΟΧΗ	ΚΤΗΜΑΤ. ΠΕΡΙΦΕΡ. ΔΗΜΟΥ ΗΡΑΚΛΕΙΟΥ, ΝΟΜΟΥ ΗΡΑΚΛΕΙΟΥ ΠΕΡΙΟΧΗ ΒΡΑΔΥΑΡΗ ΜΕΤΟΧΙ - ΘΕΣΗ "ΒΑΣΙΛΙΚΗ ΛΑΓΚΑΔΑ"
ΕΡΓΟΔΟΤΗΣ	ΜΙΧΑΗΛ ΜΟΥΡΤΖΗΣ - ΜΑΡΙΝΑ ΜΟΥΡΤΖΗ ΝΙΚΟΛΑΟΣ ΣΕΙΜΕΝΗΣ - ΜΙΧΑΗΛ ΣΕΙΜΕΝΗΣ
ΣΧΕΔΙΟ	ΟΡΙΖΟΝΤΙΟΓΡΑΦΙΑ
ΚΛΙΜΑΚΑ	1:500
ΑΡΙΘΜΟΣ ΣΧΕΔΙΟΥ	2.2
ΙΣΟΔΙΑΣΤΑΣΗ	0.50 μ

ΤΕΧΝΙΚΟ ΓΡΑΦΕΙΟ ΜΕΛΕΤΩΝ
ΜΑΝΟΛΗ Π. ΠΟΛΥΔΑΚΗ
ΒΛΑΣΤΩΝ 6, ΗΡΑΚΛΕΙΟ ΚΡΗΤΗΣ 71202, τηλ.2810.346.091- fax 2810.283.170

ΜΑΝΟΛΗΣ Π. ΠΟΛΥΔΑΚΗΣ
ΔΙΠΛΩΜ. ΑΓΡΟΝ.- ΤΟΠΟΓΡΑΦΟΣ ΜΗΧΑΝΙΚΟΣ
ΜΕΛΟΣ Τ.Ε.Ε. ΑΡΙΘΜΟΣ ΜΗΤΡΩΟΥ 19757
ΒΛΑΣΤΩΝ 6, ΗΡΑΚΛΕΙΟ ΚΡΗΤΗΣ 712 02
ΤΗΛ. 2810 346.091 – FAX 2810 283.170
Α.Φ.Μ. 015948092 Α' ΔΟΥ ΗΡΑΚΛΕΙΟΥ

ΗΡΑΚΛΕΙΟ , ΟΚΤΩΒΡΙΟΣ 2008



ΑΠΟ ΤΟ ΕΘΝΙΚΟ ΤΥΠΟΓΡΑΦΕΙΟ
ΚΑΠΟΔΙΣΤΡΙΟΥ 34 * ΑΘΗΝΑ 104 32 * ΤΗΛ. 210 52 79 000 * FAX 210 52 21 004
ΗΛΕΚΤΡΟΝΙΚΗ ΔΙΕΥΘΥΝΣΗ: http://www.et.gr – e-mail: webmaster.et@et.gr